


Theater Anklam

Bühnenplan, Züge und Zugstangen

Maßstab 1:100

Papierformat DIN A4

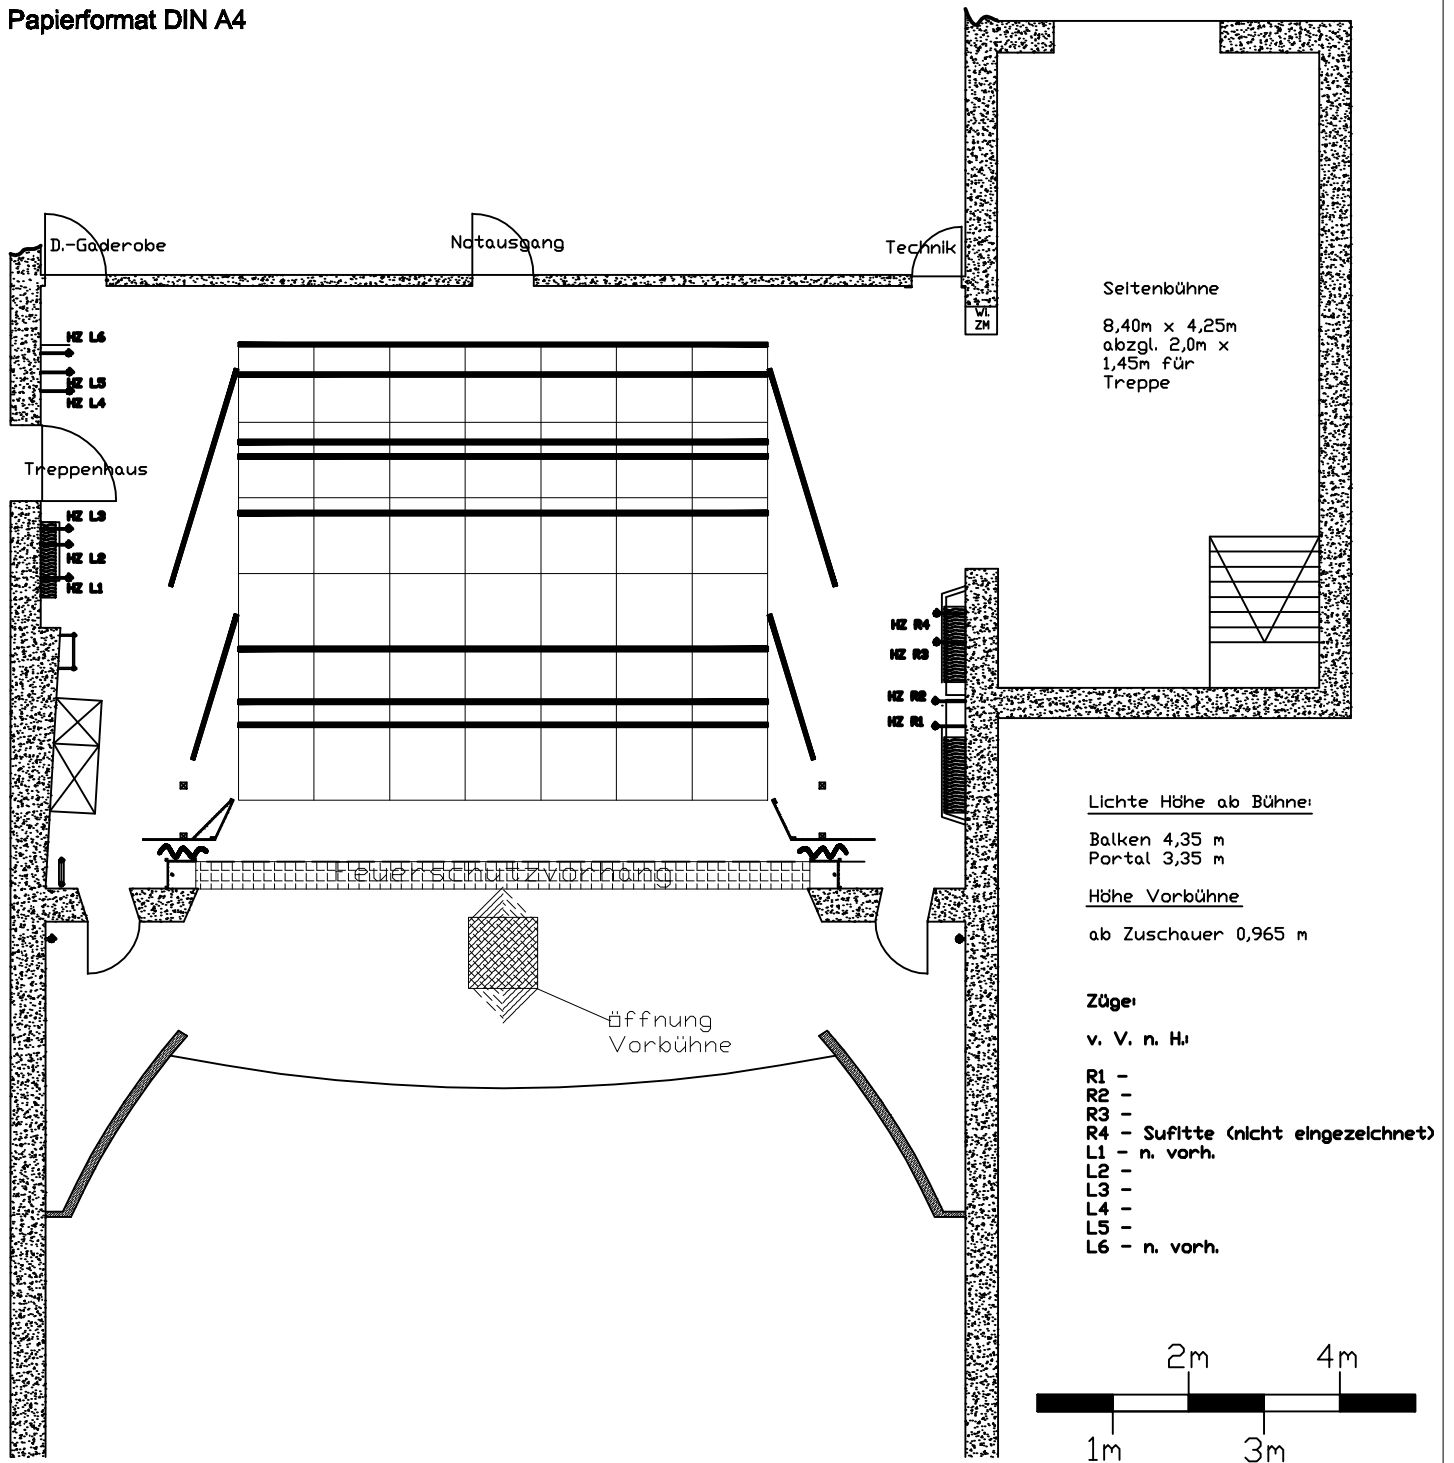

Seltenbühne
8,40m x 4,25m
abzgl. 2,0m x
1,45m für
Treppe

Lichte Höhe ab Bühne:

Balken 4,35 m

Portal 3,35 m

Höhe Vorbühne

ab Zuschauer 0,965 m

Züge:

v. V. n. H.:

R1 -

R2 -

R3 -

R4 - Sufitte (nicht eingezeichnet)

L1 - n. vorh.

L2 -

L3 -

L4 -

L5 -

L6 - n. vorh.

